


# SITUÁCIA STAVBY

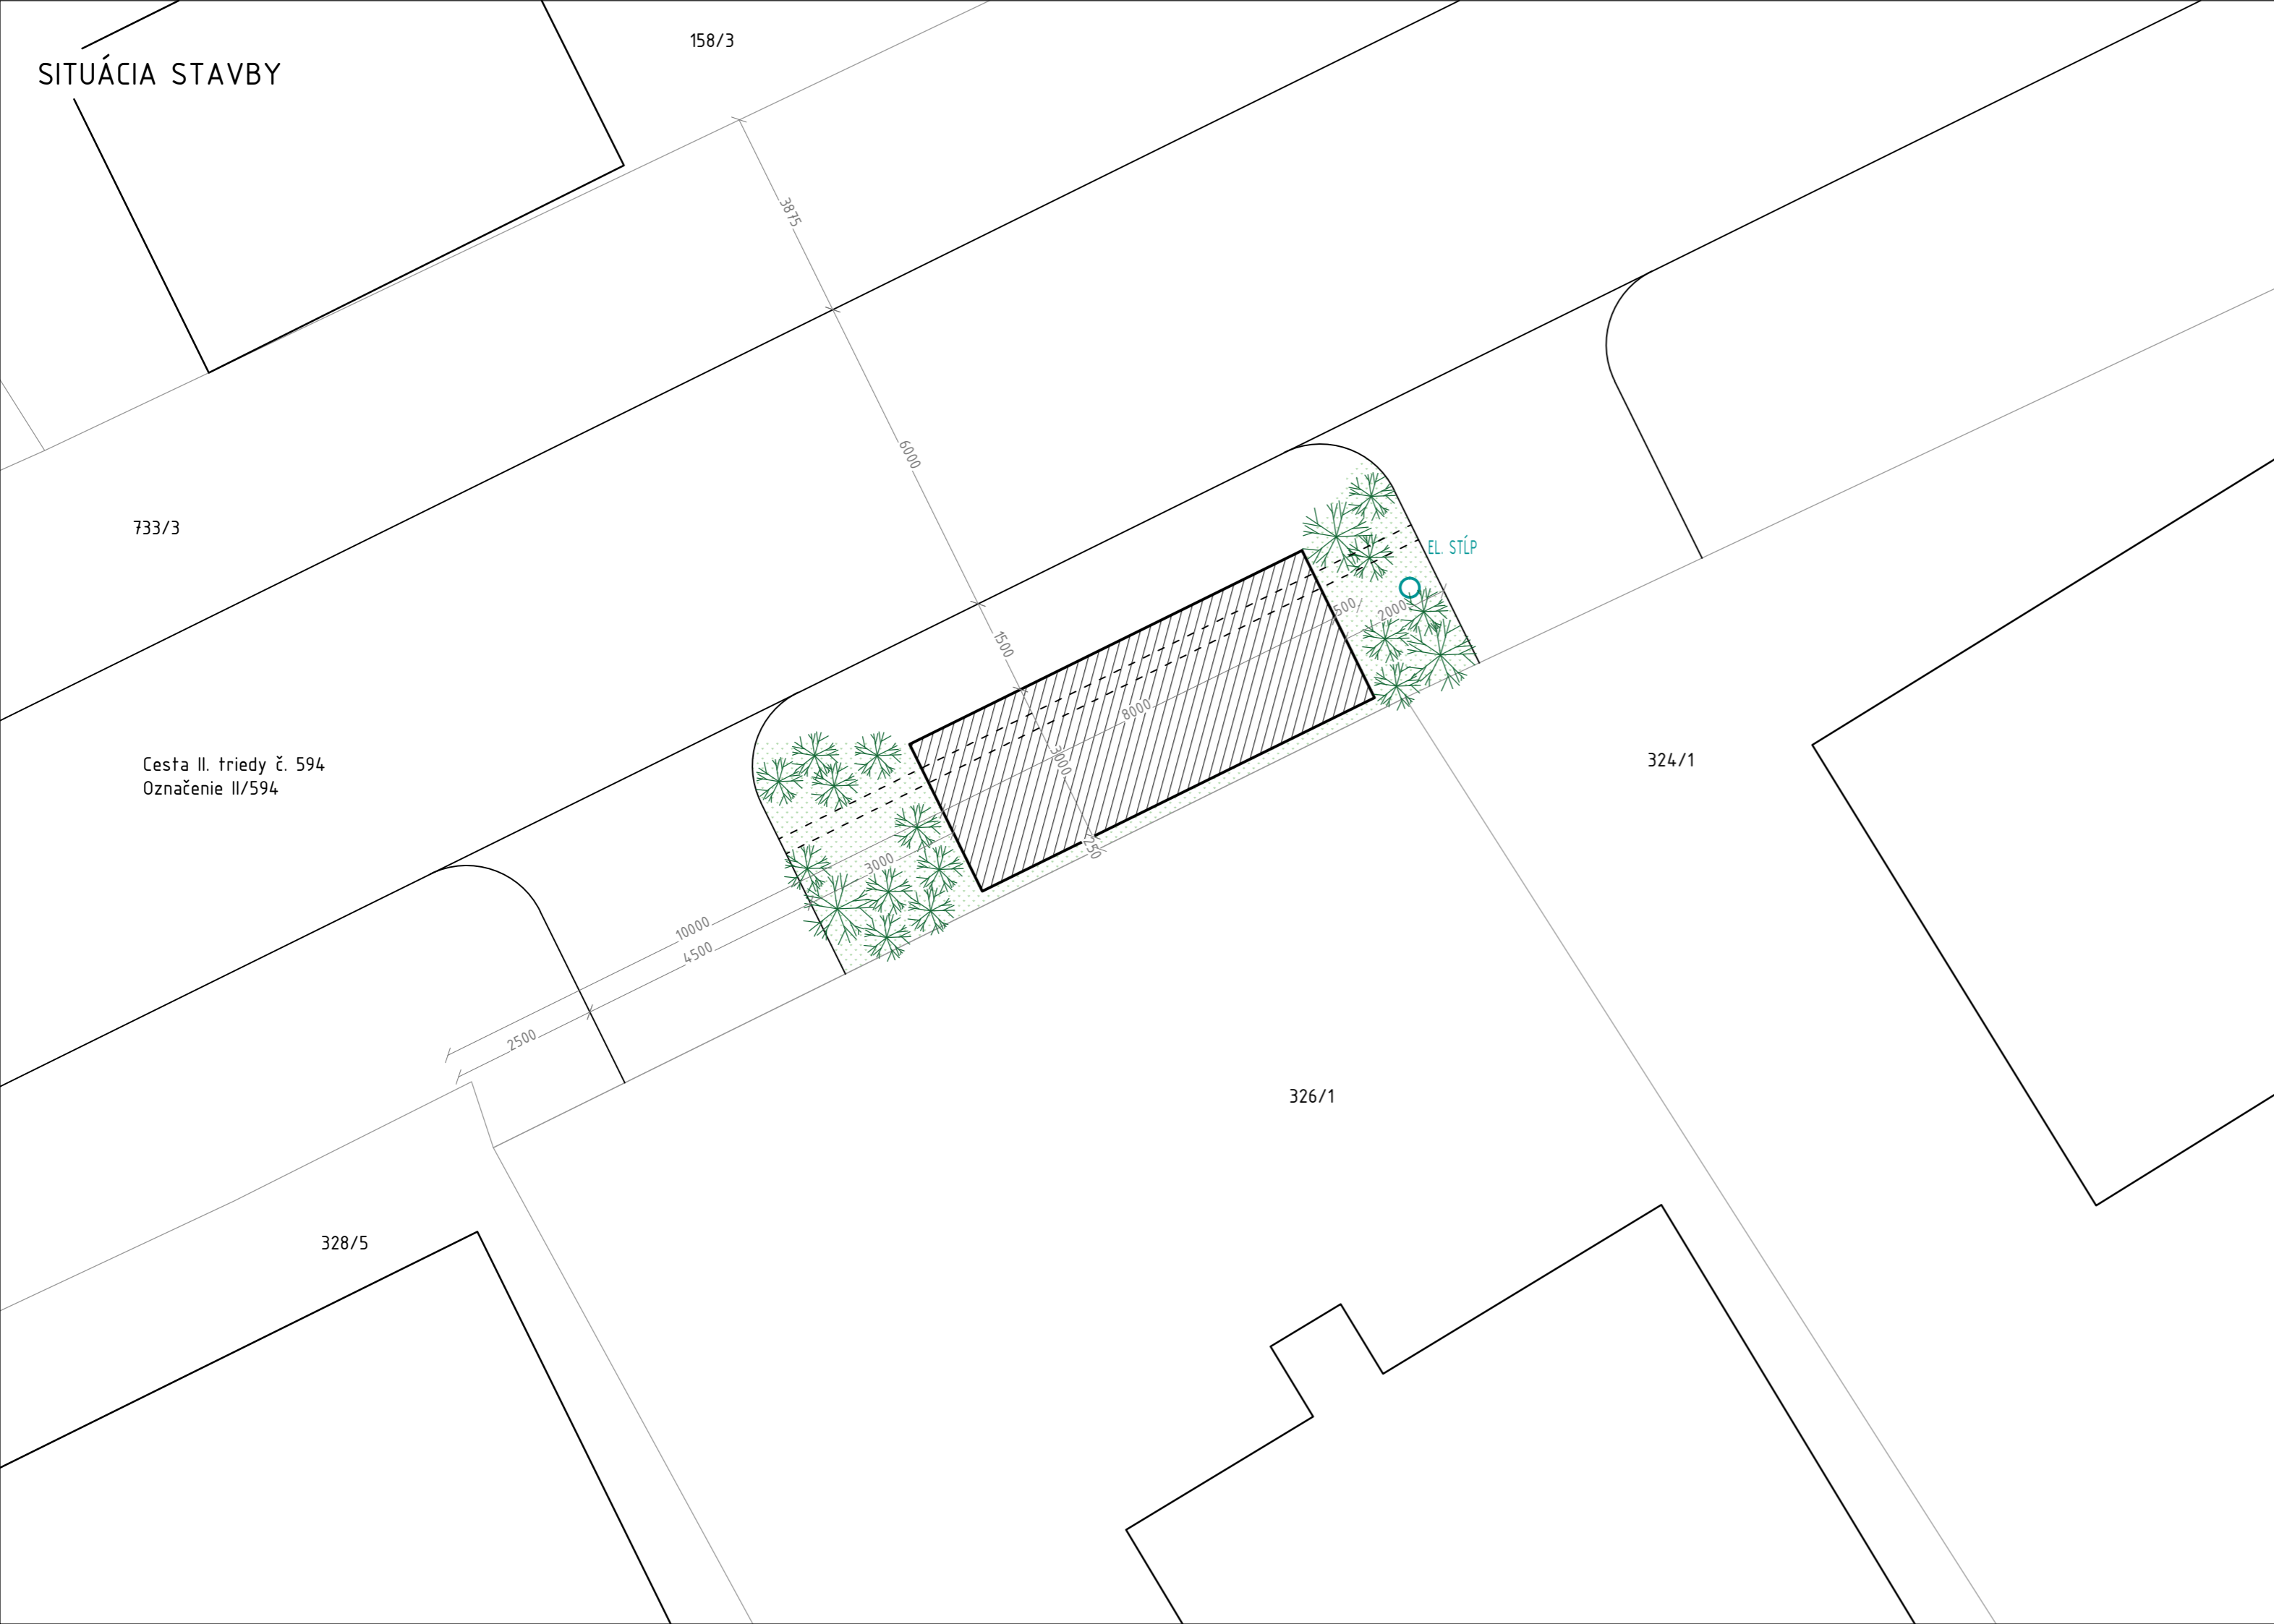

# ŠIRŠIE VZŤAHY



## POZNÁMKA

Projektová dokumentácia je súčasťou architektonického diela a podlieha autorskému zákonu o autorskom práve. Prezentované technické výkresy a všetky textové súčasti projektu definujú dielo, alebo jeho časť. Z toho titulu je projekt duševným vlastníctvom autora a preto používať, rozmožovať a publikovať ho možno len s písomným súhlasom autora. Všetky zmeny v projektovej dokumentácii je možné vykonať len s písomným súhlasom autora.

0,000 = určí sa pri realizácii

Investor stavby	Obec Kalonda, Mierová 104/67, Kalonda, 985 31, Rapovce	Arch a tak, s.r.o. Rúbanisko I 2163/10, 984 03 Lučenec 3 IČO: 52950590, DIČ: 2121220816 tel.: +421-908-094322 e-mail: ivan.silaci@gmail.com	
Adresa stavby	Železničná ul., C KN 733/3, k.ú. Kalonda		
Zodp. projektant	Ing.arch. Ivan Siláči, PhD.	Stupeň PD	Ohlásenie DS
Autor riešenia	Ing.arch. Ivan Siláči, PhD., Ing.arch. Denisa Mrvová	Dátum	10/2020
Predmet	<b>Rekonštrukcia prístrešku pri autobusovej zastávke</b>	Profesia	Architektúra
		Formát	3 A4
		Mierka	1:100/bez mierky
Obsah výkresu	Situácia stavby + Širšie vzťahy	Výkres	<b>01</b>